

ΕΦΗΜΕΡΙΣ ΤΗΣ ΚΥΒΕΡΝΗΣΕΩΣ

ΤΗΣ ΕΛΛΗΝΙΚΗΣ ΔΗΜΟΚΡΑΤΙΑΣ

ΕΝ ΑΘΗΝΑΙΣ ΤΗ, 19 ΟΚΤΩΒΡΙΟΥ 1977 | ΤΕΥΧΟΣ ΤΕΤΑΡΤΟΝ | ΑΡΙΘΜΟΣ ΦΥΛΛΟΥ 392

ΠΕΡΙΕΧΟΜΕΝΑ

ΑΠΑΛΛΟΤΡΙΩΣΕΙΣ

ΑΠΟΦΑΣΕΙΣ

ΑΝΑΚΟΙΝΩΣΕΙΣ

ΠΟΛΕΟΔΟΜΙΑ

ΑΠΟΦΑΣΕΙΣ

ΑΠΑΛΛΟΤΡΙΩΣΕΙΣ

ΑΠΟΦΑΣΕΙΣ

Ἀριθ. Υ. 2085/6165/Π. 906 (1)

Περὶ μερικῆς ἀνακλήσεως τῆς ἀναγκαστικῆς ἀπαλλοτριώσεως ποὺ κηρύχθηκε δυνάμει τῆς κοινῆς ὑπουργικῆς ἀποφάσεως 16314/11.2.1925, γιὰ ἐπέκταση τοῦ προσφυγικοῦ συνοικισμοῦ Τούμπας—Θεσσαλονίκης.

ΟΙ ΥΠΟΥΡΓΟΙ
ΟΙΚΟΝΟΜΙΚΩΝ ΚΑΙ ΚΟΙΝΩΝΙΚΩΝ ΥΠΗΡΕΣΙΩΝ

Ἔχοντας ὑπόψη:

1. Τὶς διατάξεις τῆς παραγρ. 5, τοῦ ἄρθρου 2, τοῦ κωδικοποιημένου Α.Ν. 1731/1939 «περὶ ἀναγκαστικῶν ἀπαλλοτριώσεων».

2. Τὸ ὅτι ἡ ἀπαλλοτρίωση ποὺ κηρύχθηκε δυνάμει τῆς κοινῆς ὑπουργικῆς ἀποφάσεως 16314/11.2.25 (ΦΕΚ 17/1925, τ. Β'), γιὰ ἐπέκταση τοῦ προσφυγικοῦ συνοικισμοῦ Τούμπας—Θεσσαλονίκης, δὲν συντελέστηκε μέχρι σήμερα ὡς πρὸς τὴν κατωτέρω ἔκταση καὶ συνεπῶς ἀνακλήθηκε αὐτοδικαίως ὡς πρὸς τὴν ἔκταση αὐτή.

3. Τὴ γνωμοδότηση ἀριθ. συνεδριάσεως 6/12.8.1977 τοῦ Συντονιστικοῦ Συμβουλίου Στεγάσεως τοῦ Ὑπουργείου Κοινωνικῶν Ὑπηρεσιῶν, ἀποφασίζουμε:

Ἀνακαλοῦμε καὶ τυπικῶς τὴν ἀναγκαστικὴ ἀπαλλοτρίωση ποὺ κηρύχθηκε γιὰ ἐπέκταση τοῦ προσφυγικοῦ συνοικισμοῦ Τούμπας—Θεσσαλονίκης δυνάμει τῆς κοινῆς ἀποφάσεως 16314/11.2.1925 (ΦΕΚ 17/1925 τ. Β') τῶν Ὑπουργῶν Γεωργίας καὶ Ὑγιεινῆς, Προνοίας καὶ Ἀντιλήψεως, ὡς πρὸς ἔκταση συνολικοῦ ἐμβαδοῦ 14.000 τ.μ. περίπου, ἡ ὁποία ἀπεικονίζεται μὲ πράσινο χρῶμα καὶ ὁρίζεται μὲ τὰ στοιχεῖα Α — Β — Γ — Δ — Φ — Υ — Ψ — Χ — Η — Θ — Ι — Ρ — Π — Ο — Τ — Κ — Λ — Σ — Μ — Ν — Α στὸ 4859/1940 κτηματολογικὸ διάγραμμα τῆς Δ/νσεως Τεχνικῶν Ὑπηρεσιῶν τοῦ Ὑπουργείου Κοινωνικῶν Ὑπηρεσιῶν.

Ἡ ἀπόφαση αὐτὴ νὰ δημοσιευθεῖ στὴν Ἐφημερίδα τῆς Κυβερνήσεως.

Ἀθῆναι, 14 Ὀκτωβρίου 1977

ΟΙ ΥΠΟΥΡΓΟΙ

ΟΙΚΟΝΟΜΙΚΩΝ — ΚΟΙΝΩΝΙΚΩΝ ΥΠΗΡΕΣΙΩΝ

ΕΥΑΓΓ. ΔΕΒΛΕΤΟΓΛΟΥ — ΚΩΝΣΤ. ΣΤΕΦΑΝΟΠΟΥΛΟΣ

Ἀριθ. Β. 2703/6452 (2)

Περὶ ἀναγκαστικῆς ἀπαλλοτριώσεως ἐκτάσεως στὴν περιοχὴ τοῦ Νομοῦ Ἰωαννίνων ὑπὲρ τῆς Α.Ε. «ΜΕΤΑΛΛΟΒΙΟΜΗΧΑΝΙΑ Ν. ΠΕΤΣΙΟΣ ΚΑΙ ΥΙΟΙ» γιὰ τὴν ἐπέκταση τῆς Βιομηχανίας της κατασκευῆς μεταλλικῶν ἐπίπλων.

ΟΙ ΥΠΟΥΡΓΟΙ
ΟΙΚΟΝΟΜΙΚΩΝ ΚΑΙ ΒΙΟΜΗΧΑΝΙΑΣ
ΚΑΙ ΕΝΕΡΓΕΙΑΣ

Ἔχοντας ὑπόψη:

1. Τὶς διατάξεις τοῦ Ν. Δ/τος 797/1971 «περὶ ἀναγκαστικῶν ἀπαλλοτριώσεων», σὲ συνδυασμὸ μὲ τὶς διατάξεις τοῦ Β. Δ/τος 139/1971 «περὶ τῆς ἁρμοδιότητος τῶν Νομαρχῶν πρὸς κήρυξιν ἀναγκαστικῶν τινων ἀπαλλοτριώσεων».

2. Τὶς διατάξεις τοῦ Ν. Δ/τος 2176/1952 «περὶ μέτρων προστασίας τῆς ἐπαρχιακῆς βιομηχανίας».

3. Τὸ ἔγγραφο τοῦ Ὑπουργείου Βιομηχανίας καὶ Ἐνεργείας ἀριθ. 52405/3846/1990/26.9.1977, ἀποφασίζουμε:

Κηρύσσουμε τὴν ἀναγκαστικὴ ἀπαλλοτρίωση, λόγω δημοσίας ὠφελείας καὶ εἰδικότερα γιὰ τὴν ἐπέκταση τῆς βιομη-

γωνίας κατασκευῆς μεταλλικῶν ἐπίπλων τῆς Α.Ε. «ΜΕΤΑΛΛΟΒΙΟΜΗΧΑΝΙΑ Ν. ΠΕΤΣΙΟΣ ΚΑΙ ΥΙΟΙ» ἐκτάσεως ἐμβαδοῦ 7.250 $μ^2$ πού βρίσκεται στήν θέση «ΚΟΠΑΝΟΙ» τῆς κτηματικῆς περιφέρειας Περάματος τοῦ Νομοῦ Ἰωαννίνων καί φαίνεται μέ στοιχεῖα 4—α—δ—7—Ε—4. α—5—6—β—α. 2—ε—7—γ—δ—2 καί 1—δ—γ—8—1. στό ἀπό μήνα Αὔγουστο 1976 κτηματολογικό διάγραμμα τοῦ Πολιτικοῦ Μηχανικοῦ Κων/νου Τσιλιγιάννη καί στόν ἀντίστοιχο κτηματολογικό πίνακα τούτου θεωρημένα ἀπό 29.9.1977.

Ἡ ἀπαλλοτρίωση κηρύσσεται μέ τόν ἑξῆς ὅρο: Ἡ ὑπέρ ἧς ἡ ἀπαλλοτρίωση Ἑταιρεία θά καταθέσει σύμφωνα μέ τίς διατάξεις τοῦ ἄρθρου 12 τοῦ Ν. Δ/τος 2176/1952 στό Ὑπουργεῖο Οἰκονομικῶν (Δ/νση Ἀπαλλοτριώσεων) ἐντός δύο (2) μηνῶν ἀπό τῆς ἐπιδόσεως σ' αὐτή τῆς οἰκείας ἐκτιμητικῆς ἐκθέσεως, ἐγγυητική ἐπιστολή ἀναγνωρισμένης στήν Ἑλλάδα Τράπεζας, καλύπτουσα ποσοστόν εἴκοσι τοῖς ἑκατό (20%) τοῦ συνολικοῦ ποσοῦ τῆς ἀποζημιώσεως, πού θά προσδιορισθεῖ ἀπό τήν ἁρμόδια Ἐπιτροπή τοῦ ἄρθρου 15 τοῦ Ν. Δ/τος 797/1971. Ἡ ἐγγύηση αὐτή θά καταπέσει ὑπέρ τοῦ Δημοσίου καί τῶν ἰδιοκτητῶν τῶν ἀπαλλοτριουμένων ἀκινήτων στήν περίπτωση πού δέν θά τεθοῦν ἐμπρόθεσμα σέ λειτουργία οἱ ἐγκαταστάσεις πού ἀναφέρονται στήν ἀπαλλοτριωτική πράξη.

Στήν ἔκταση πού ἀπαλλοτριώνεται προβάλλουν δικαιώματα κυριότητας οἱ: 1) Μαργαρίτης Θεόδωρος, 2) Τσιάδος Νικόλαος κλπ.

Ἡ ἀπαλλοτρίωση κηρύσσεται ὑπέρ τῆς Α.Ε. μέ τήν ἐπωνυμία «Μεταλλοβιομηχανία Ν. Πέτσιος καί Υἱοί» πού ἑδρεύει στά Ἰωάννινα καί μέ δαπάνη της.

Ἡ ἀπόφαση αὐτή νά δημοσιευθεῖ στήν Ἐφημερίδα τῆς Κυβερνήσεως.

Ἀθῆναι, 19 Ὀκτωβρίου 1977

ΟΙ ΥΦΥΠΟΥΡΓΟΙ

ΟΙΚΟΝΟΜΙΚΩΝ	ΒΙΟΜΗΧΑΝΙΑΣ ΚΑΙ ΕΝΕΡΓΕΙΑΣ
ΜΙΛΤΙΑΔΗΣ ΕΒΕΡΤ	**ΑΡΙΣΤΕΙΔΗΣ ΚΑΤΣΑΟΥΝΗΣ**

Ἀριθ. 6419 (3)

Περί ἀπαλλοτριώσεως ἐκτάσεως 10.710 μ2 εἰς περιοχήν φράγματος Μόρνου, διά τήν κατασκευήν ὁδοῦ πρός τάς ἐγκαταστάσεις εἰς τό ἀριστερόν ἀντέρεισμα.

Ο ΝΟΜΑΡΧΗΣ ΦΩΚΙΔΟΣ

Ἔχοντες ὑπ' ὄψιν 1) τάς διατάξεις τοῦ Ν.Δ. 797/1971, «περί ἀναγκαστικῶν ἀπαλλοτριώσεων», ἐν συνδυασμῷ πρός τάς τοιαύτας τοῦ Β. Δ/τος 139/1971 «περί ἁρμοδιότητος τῶν Νομαρχῶν πρός κήρυξιν ἀναγκαστικῶν τινων ἀπαλλοτριώσεων» καί 2) τάς διατάξεις τοῦ ἄρθρου 5 παράγρ. 3 τοῦ Α.Ν. 1838/1951 «περί ἐκτελέσεως τῶν ἔργων ὑδρεύσεως τῶν Ἀθηνῶν- Πειραιῶς καί Περιχώρων», ἀποφασίζομεν :

Κηρύσσομεν ἀναγκαστικῶς ἀπαλλοτριωτέαν, λόγῳ δημοσίας ὠφελείας, ἤτοι πρός κατασκευήν ὁδοῦ πρός τάς ἐγκαταστάσεις δύο τριγωνομετρικῶν βάθρων (Ἀρ. 34 καί 35) εἰς τό ἀριστερόν ἀντέρεισμα τῆς περιοχῆς τοῦ Φράγματος Μόρνου, συνολικήν ἔκτασιν 10.710 τετραγωνικῶν μέτρων ὡς αὕτη ἐμφαίνεται εἰς τό 12.1.1977 Κτηματολογικόν διάγραμμα καί τόν ἐπ' αὐτοῦ κτηματολογικόν πίνακα τοῦ συντάξαντος μηχανικοῦ τῆς Κοινοπραξίας Α.Ε. τῆς αναδόχου, Η. Βασιλοπούλου τεθεωρημένου ὑπό τοῦ Προϊσταμένου Γ.Ε.Ε. 1ης Υ.Ε.Κ.Ε. Θηβῶν Ἀθανασίου Τζαμαλούκα.

Ἐπί τῆς κατά τά ἀνωτέρω ἀπαλλοτριωμένης ἐκτάσεως, προβάλλουσιν δικαιώματα οἱ 1) Δούκας Γεώργιος τοῦ Θωμᾶ κ.λ.π.

Ἡ ἀπαλλοτρίωσις κηρύσσεται ὑπέρ καί δαπάναις τοῦ Δημοσίου θέλει δέ ἀντιμετωπισθῆ αὕτη ὑπό τῶν δι' ἔργα δημοσίων ἐπενδύσεων, ἁρμοδιότητος τοῦ Ὑπουργείου Δημοσίων ἔργων πιστώσεων (Ἔργον 976003).

Ἡ παροῦσα δημοσιευθήτω διά τῆς Ἐφημερίδος τῆς Κυβερνήσεως.

Ἐν Ἀμφίσσῃ τῇ 8 Ὀκτωβρίου 1977

Ὁ Νομάρχης
Ι. ΑΣΙΜΗΣ

Ἀριθ. ΕΣ. 12840 (4)

Περί ἀναγκαστικῆς ἀπαλλοτριώσεως ἀκινήτου ἐκτάσεως πρός διάνοιξιν ἁμαξιτῆς Κοινοτικῆς ὁδοῦ ὑπέρ τῆς Κοινότητας Παλαιοξαρίου Ν. Φωκίδος.

Ο ΝΟΜΑΡΧΗΣ ΦΩΚΙΔΟΣ

Ἔχοντες ὑπ' ὄψει :

1. Τάς διατάξεις τῶν ἄρθρων 206 καί 207 τοῦ Δημοτικοῦ καί Κοινοτικοῦ Κώδικος (ΠΔ 933/75), ἐν συνδυασμῷ πρός τάς τοιαύτας τοῦ Ν.Δ. 797/1971 «περί ἀναγκαστικῶν ἀπαλλοτριώσεων».

2. Τήν ὑπ' ἀριθ. 6/16/1977 ἀπόφασιν τοῦ Κοινοτικοῦ Συμβουλίου Παλαιοξαρίου περί ἀναγκαστικῆς ἀπαλλοτριώσεως ἐκτάσεως συνολικοῦ ἐμβαδοῦ 354 τ.μ., πρός διάνοιξιν ἁμαξιτῆς Κοινοτικῆς ὁδοῦ.

3. Τό ὑπό ἡμερομηνίαν 9.7.77 σχετικόν τοπογραφικόν διάγραμμα, μετά τοῦ ἐπ' αὐτοῦ πίνακος τῆς ΤΥΔΚ.

4. Τήν ἀπό 9.9.77 καταφατικήν γνωμοδότησιν τῆς Ἐπιτροπῆς τοῦ ἄρθρου 207, παρ. 1 τοῦ ὡς ἄνω Κώδικος.

5. Τόν οἰκεῖον φάκελλον τῆς ἀπαλλοτριωθείσης ἐκτάσεως, ἀποφασίζομεν :

Ἐγκρίνομεν τήν ἀνωτέρω ὑπ' ἀριθ. 6/16/77 ἀπόφασιν τοῦ Κοινοτικοῦ Συμβουλίου λόγῳ δημοσίας ὠφελείας περί ἀναγκαστικῆς ἀπαλλοτριώσεως ἀκινήτου (ἰδιοκτήτου) ἐκτάσεως συνολικοῦ ἐμβαδοῦ 354 τ.μ., ὡς αὕτη ἀπεικονίζεται εἰς τόν ἀνωτέρω τοπογραφικόν διάγραμμα.

Ἐπί τῆς ἀπαλλοτριουμένης ἐκτάσεως προβάλλουν δικαιώματα κυριότητος οἱ Κληρονόμοι Ἀθανασίου Παναγιωτοπούλου.

Ἡ ἀπαλλοτρίωσις γενήσεται ὑπέρ καί δαπάναις τοῦ ὡς ἄνω ὀργανισμοῦ.

Ἡ παροῦσα δημοσιευθήτω διά τῆς Ἐφημερίδος τῆς Κυβερνήσεως.

Ἐν Ἀμφίσσῃ τῇ 24 Σεπτεμβρίου 1977

Ὁ Νομάρχης
Ι. ΑΣΙΜΗΣ

ΑΝΑΚΟΙΝΩΣΕΙΣ

Ἀριθ. 9122/77818 (5)

Περί εἰδοποιήσεως τῆς ἐν Ἀθήναις (Σταδίου 15) ἑδρευούσης Ἀνωνύμου Ἑταιρείας ὑπό τήν ἐπωνυμίαν « Ὀργανισμός Τηλεπικοινωνιῶν τῆς Ἑλλάδος Α.Ε.» (ΟΤΕ) νομίμως ἐκπροσωπουμένης περί τῆς γενομένης ὑπ' αὐτῆς παρακαταθέσεως ἀποζημιώσεως ἐξ ἀναγκαστικῆς ἀπαλλοτριώσεως ἀκινήτου ἐν Ἀμαρουσίῳ δι' ἐπέκτασιν χώρου ἀνεγέρσεως Διοικητικοῦ Μεγάρου ΟΤΕ.

Συμφώνως πρός τό ἄρθρον 7 τοῦ Ν.Δ. 797/71 «περί ἀναγκαστικῶν ἀπαλλοτριώσεων» φέρομεν εἰς γνῶσιν τῶν κάτωθι ἀναφερομένων, ἤτοι α) τῶν κεκτημένων ἤ ἀξιούντων δικαιώματα κυριότητος ἐπί τῆς δυνάμει τῆς ὑπ' ἀριθ. Μ. 3406/5741/5.10.1976 κοινῆς ἀποφάσεως τῶν Ὑπουργῶν Οἰκονομικῶν καί Συγκοινωνιῶν «περί ἀναγκαστικῆς ἀπαλ-

λοτριώσεως εκτάσεως εν Αμαρουσίω προς συμπλήρωσιν χώρου ανεγέρσεως Διοικητικού Μεγάρου του ΟΤΕ» δημοσιευθείσης εις το υπ' αριθ. 332/20.10.1976 ΦΕΚ (τεύχος Δ') αναγκαστικώς απαλλοτριωθέντος ακινήτου, κειμένου εν Αμαρουσίω αποτελουμένου εκ του γηπέδου του, εμβαδού 3.934,76 μ2 και των επ' αυτού υπερκειμένων και εμφαινομένου εις το υπ' αριθ. 1622/Τ22 κτηματολογικόν διάγραμμα και υπ' αρ. 1622/Τ22 κτηματολογικόν πίνακα της 23.8.73 του Διπλ. Αγρον. Τοπογρ. Μηχανικού Ματθαίου Βασαλάκη, β) των τυχόν επί του ακινήτου τούτου εγγεγραμμένων ή κατασχόντων δανειστών ή τρίτων διεκδικητών ότι η δυνάμει της υπ' αριθ. 551/1977 αποφάσεως του Μονομελούς Πρωτοδικείου Αθηνών, εκδοθείσης εις δίκην μεταξύ του ΟΤΕ και των αξιούντων δικαιώματα κυριότητος επί του προπεριγραφέντος ακινήτου Εύστ. Φουντουλάκη, Δημητρίου Σμαήλου και Ματθαίου Γκάνιου, καθορισθείσα προσωρινώς αποζημίωσις διά το ακίνητον τούτο κατετέθη εις το Ταμείον Παρακαταθηκών και Δανείων Αθηνών υπέρ του διά της νομίμου οδού αναγνωρισθησομένου αληθούς δικαιούχου ή δικαιούχων και με την επιφύλαξιν παντός εν γένει δικαιώματος ημών και ιδία της ασκηθείσης από 24.9.77 προσφυγής μας ενώπιον του Εφετείου Αθηνών κατά της άνω αποφάσεως, εκδοθέντος του εις χείρας μας υπ' αριθ. Β' 469219/30.9.77 γραμματίου συστάσεως παρακαταθήκης του Ταμείου Παρακαταθηκών και Δανείων Αθηνών, εκ δραχμών δέκα έξ εκατομμυρίων διακοσίων ενενήκοντα εννέα χιλιάδων τριακοσίων τεσσαράκοντα δύο και πεντήκοντα λεπτών (16.299.342,50).

Εν Αθήναις τη 6 Οκτωβρίου 1977

Υποδιοικητής
Δ. ΜΟΥΣΤΑΚΑΣ

(Αριθμός τριπλοτύπου Ταμείου Γ.Ε. Αθηνών 82773 της 11.10.77).

ΠΟΛΕΟΔΟΜΙΑ

ΑΠΟΦΑΣΕΙΣ

Αριθ. 5080 (6)

Περί ανακλήσεως της υπ' αριθ. 7828/1976 αποφάσεως του Νομάρχη Πέλλης.

Ο ΝΟΜΑΡΧΗΣ ΠΕΛΛΗΣ

Έχοντας υπόψη:

1. Τις διατάξεις του από 17.7.1923 Ν. Δ/τος «περί σχεδίων πόλεων κ.λπ.». όπως τροποποιήθηκαν και συμπληρώθηκαν μεταγενέστερα.
2. Τις διατάξεις των άρθρων 18, 19, 20, 21 και 22 του 11 Κεφαλαίου του από 3.4.1929 Δ/τος «περί Γενικού Οικοδομικού Κανονισμού του Κράτους» όπως τροποποιήθηκαν και συμπληρώθηκαν μεταγενέστερα.
3. Τις διατάξεις του 1018/1971 Ν. Δ/τος «περί τροποποιήσεως του Α.Ν. 314/1938 περί παροχής εις τον Υπουργόν Βορείου Ελλάδος και τους Νομάρχας αρμοδιότητος επί θεμάτων εγκρίσεως επεκτάσεως ή τροποποιήσεως σχεδίων πόλεων και κωμών» και το γεγονός ότι η Σκύδρα κατά την απογραφή του 1971 είχε λιγότερους από 5.000 κατοίκους.
4. Τις διατάξεις του 8/1973 Ν. Δ/τος «περί Γενικού Οικοδομικού Κανονισμού».
5. Το από 20.4.1934 Β.Δ. (ΦΕΚ 57Δ') «περί τροποποιήσεως των διά των από 17.6.1949 και 13.7.1955 Β.Δ. επιβληθέντων όρων και περιορισμών δομήσεως κ.λπ. των οικοπέδων του ρυμοτομικού σχεδίου Σκύδρας», και

1. Την 57/1975 απόφαση του Κοινοτικού Συμβουλίου Σκύδρας με την οποία αποφάσισε την αλλαγή των όρων δομήσεως (αύξηση ύψους) σε τμήμα του οικισμού.
2. Την 11/1976 αρχική γνωμοδότηση του Τμ. Περιφερειακού Συμβουλίου Δημ. Έργων.
3. Την απόφασή μας 7828/1976 με την οποία δεν εγκρίθηκε η τροποποίηση των όρων δομήσεως Σκύδρας σύμφωνα με την 57/1975 απόφαση Κοινότητας Σκύδρας.
4. Την 50/1977 νέα γνωμοδότηση του Τμήματος Περιφερ. Συμβουλίου Δημ. Έργων με την οποία αυτό κατά πλειοψηφία, γνωμοδοτεί για την ανάκληση της 11/1976 γνωμοδοτήσεώς του και την έγκριση της τροποποιήσεως των όρων δομήσεως της Σκύδρας σύμφωνα με την 57/1976 απόφαση της Κοινότητας Σκύδρας, αποφασίζουμε:

1. Ανακαλούμε την 7828/1976 απόφασή μας διότι κρίνεται αναιτιολόγητη σφαλερή και στηρίζεται στη γνωμοδότηση 50/1976 του Τμ. Περ. Συμβουλίου Δημ. Έργων Ν. Πέλλης που ήδη έχει ανακληθεί κατά τα ανωτέρω, και
2. Εγκρίνουμε την υπαγωγή τμήματος του εγκεκριμένου σχεδίου Σκύδρας στον Τομέα Α του σχεδίου πόλεως όπως το τμήμα αυτό (οικοδ. τετράγωνα Ο.Τ. 23, 24, 25, 26, 27, 28, 29, 30, 43, 44, 48, 56, 58, 59, 61, 63, 64, 66, 67, 68) φαίνεται στο τοπογραφικό διάγραμμα που συνοδεύει την απόφαση αυτή με κλίμακα: 1:1.000 και είναι θεωρημένο από τον Προϊστάμενο της ΔΤΥΝ Πέλλης, σύμφωνα με την 57/1975 σχετική απόφαση του Κοινοτικού Συμβουλίου Σκύδρας.

Η απόφαση αυτή να δημοσιευθεί στην Εφημερίδα της Κυβερνήσεως.

Έδεσσα, 28 Ιουλίου 1977

Ο Νομάρχης
ΚΩΝ. ΚΙΟΥΠΚΙΟΛΗΣ

ΣΥΝΟΙΚΙΣΜΟΣ ΣΚΥΔΡΑΣ

ΔΙΑΝΟΜΗ 1938


ΑΡΙΘΜΟΣ ΠΡΑΞΕΩΣ 5080/29 Ιουλίου 1977


Συνοδεύει την 5380/28 Ιουλίου 1977


Απόφαση Νομάρχου Πέλλης

Έδεσσα 24 Αυγούστου 1977

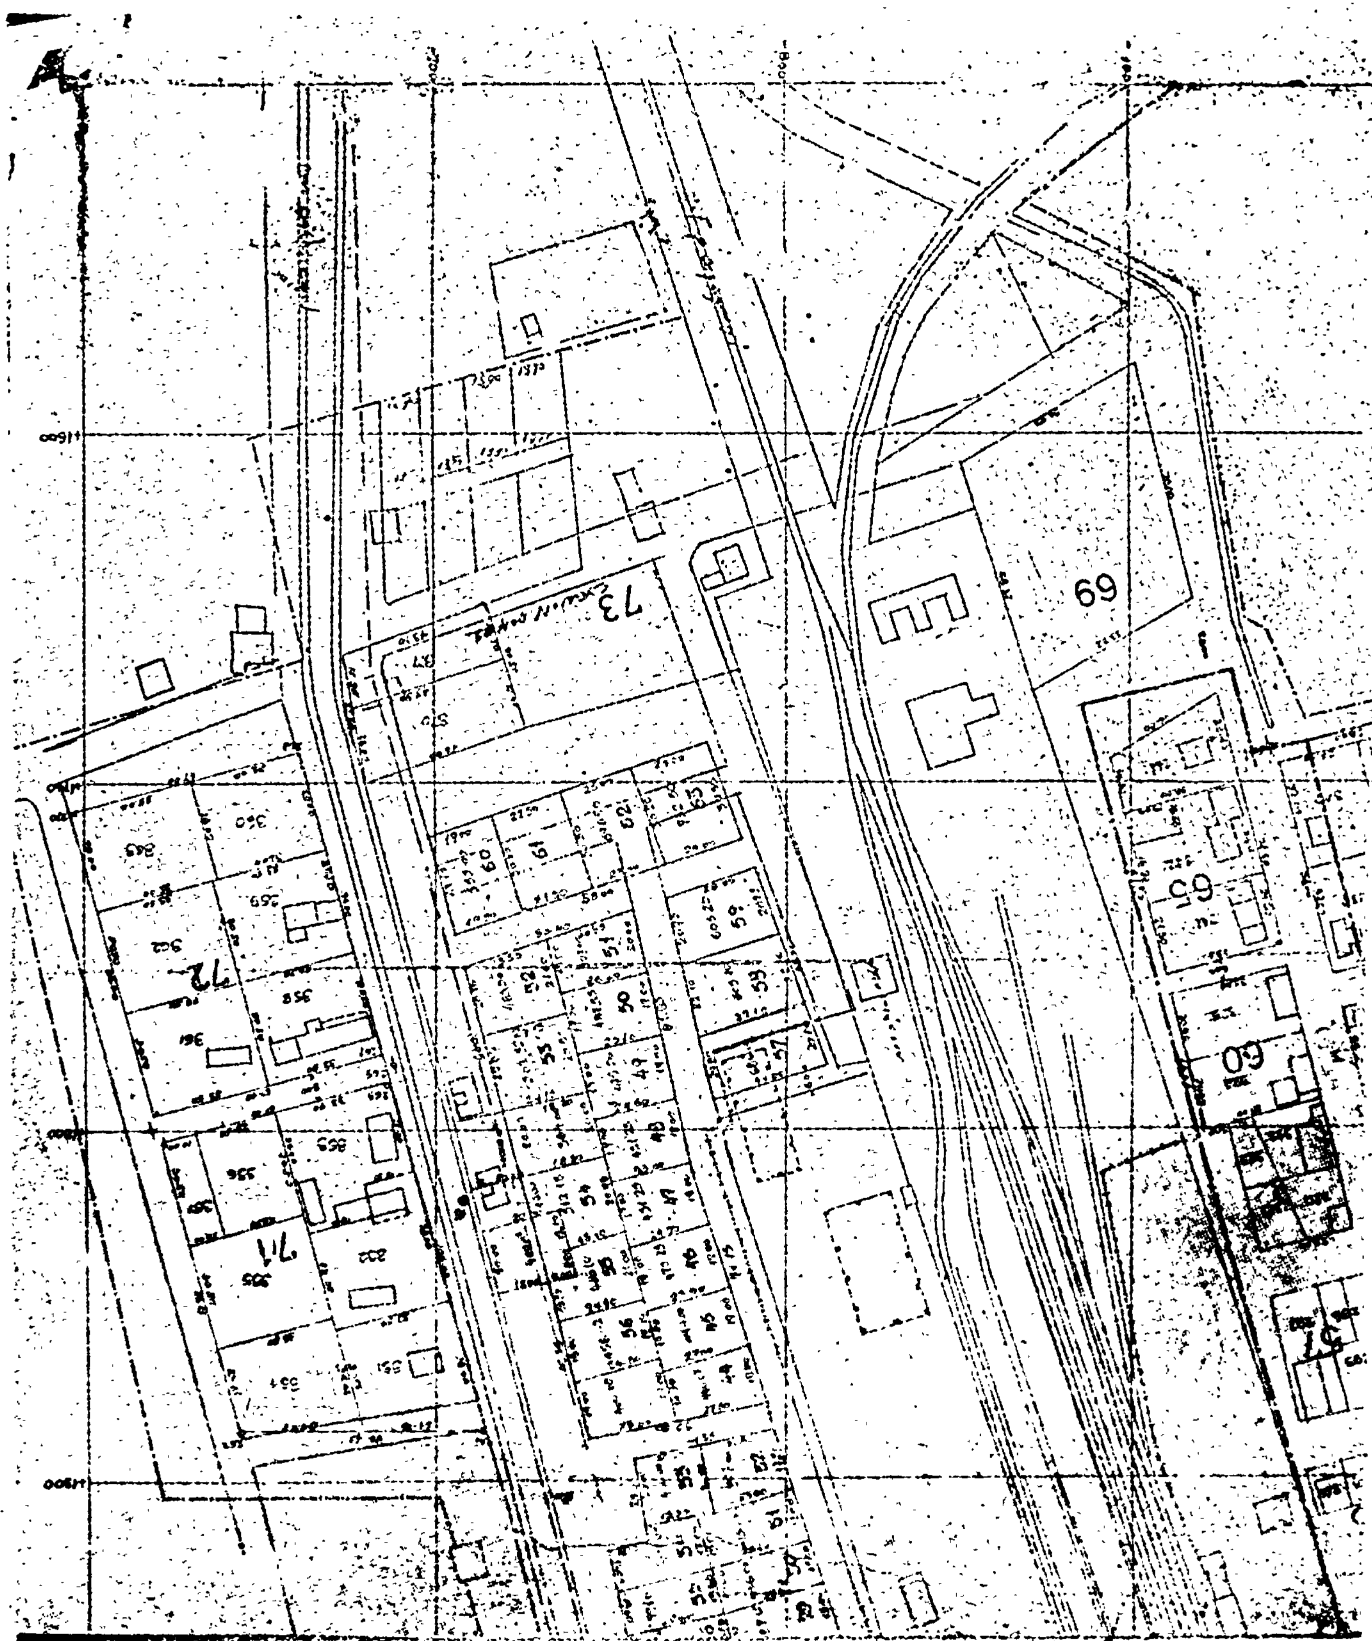


69
73

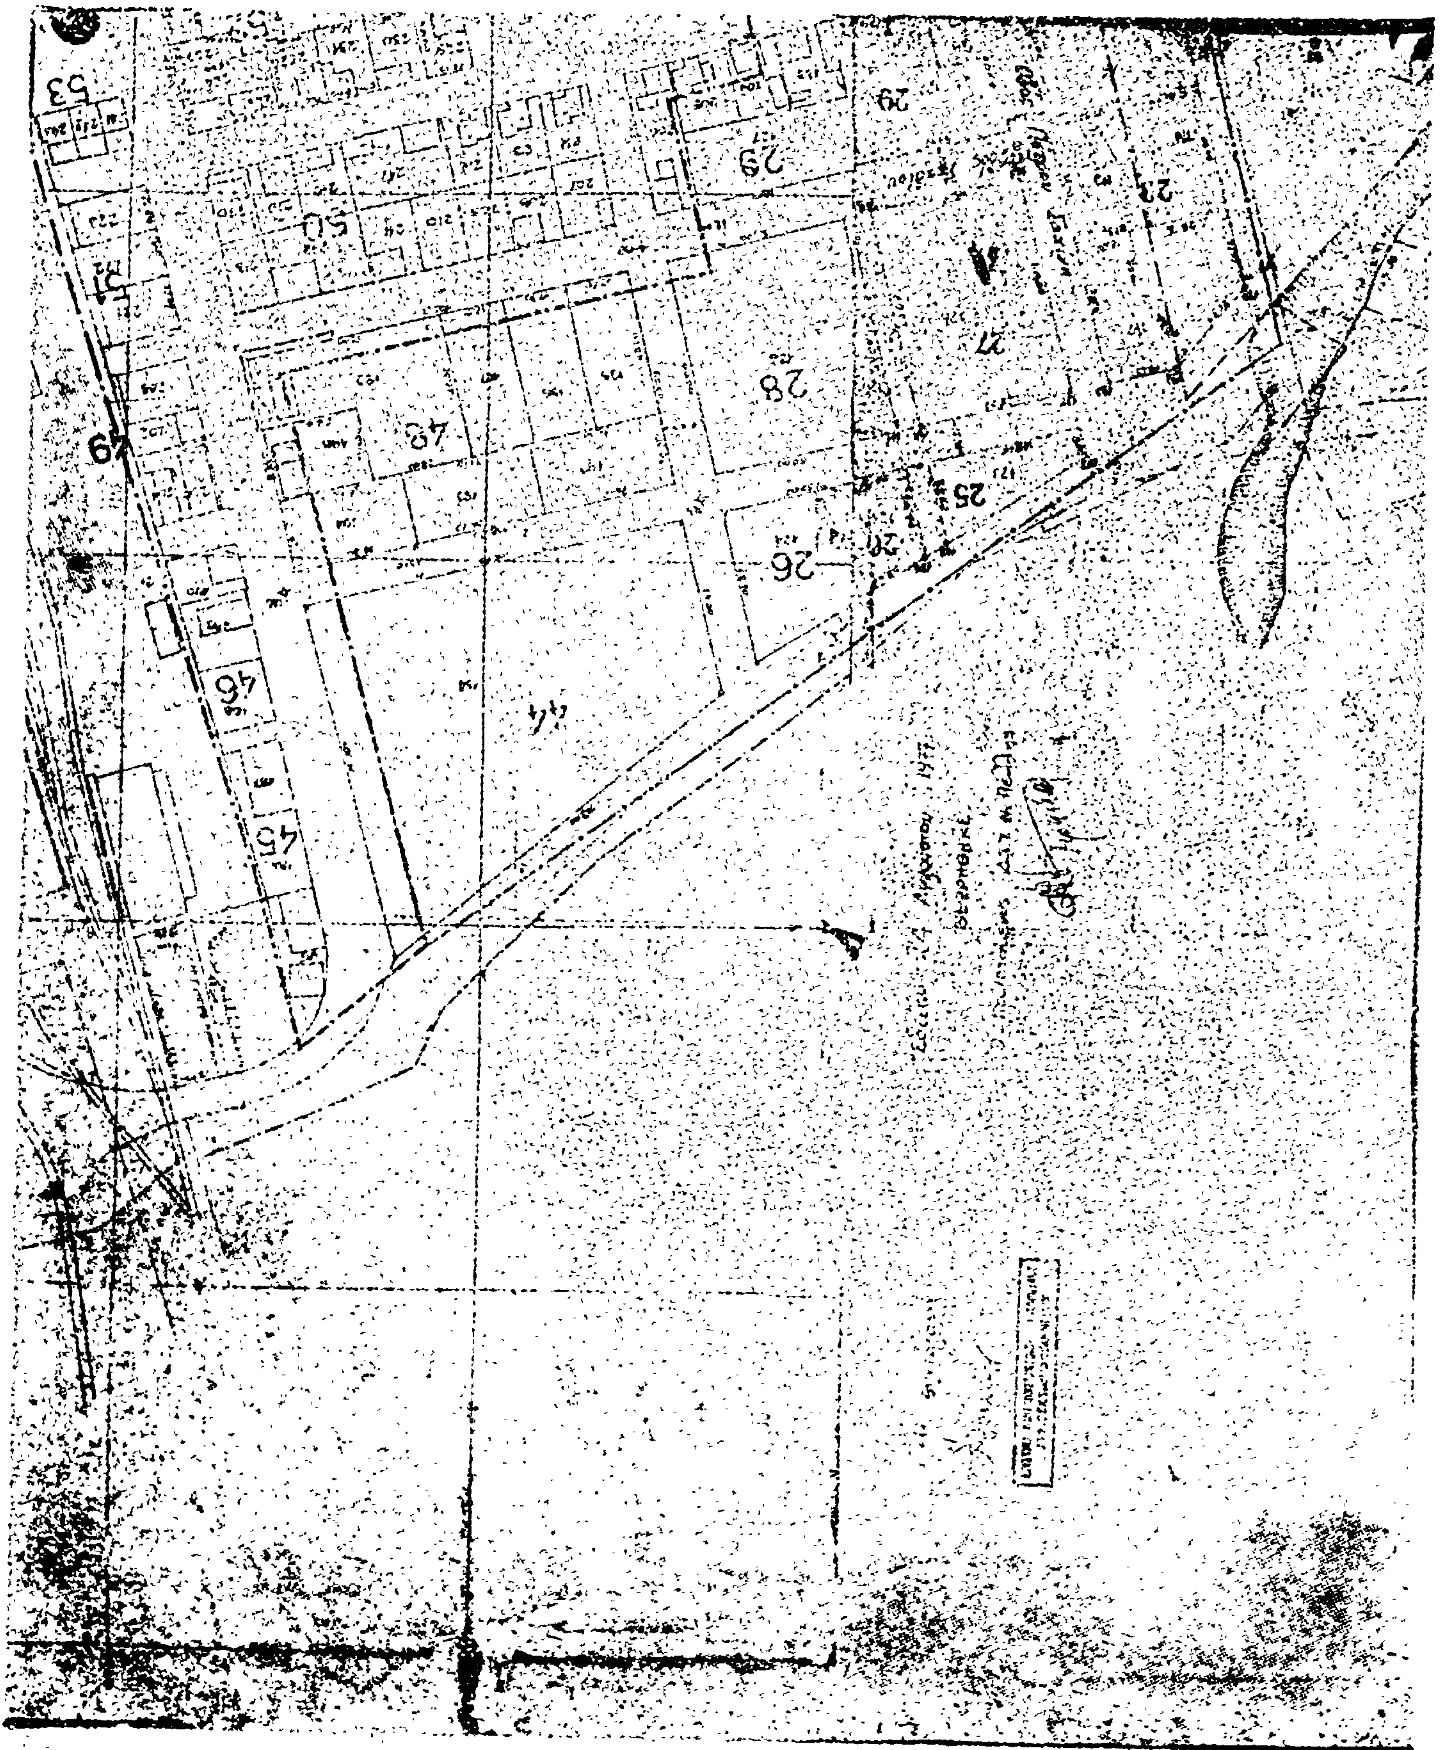

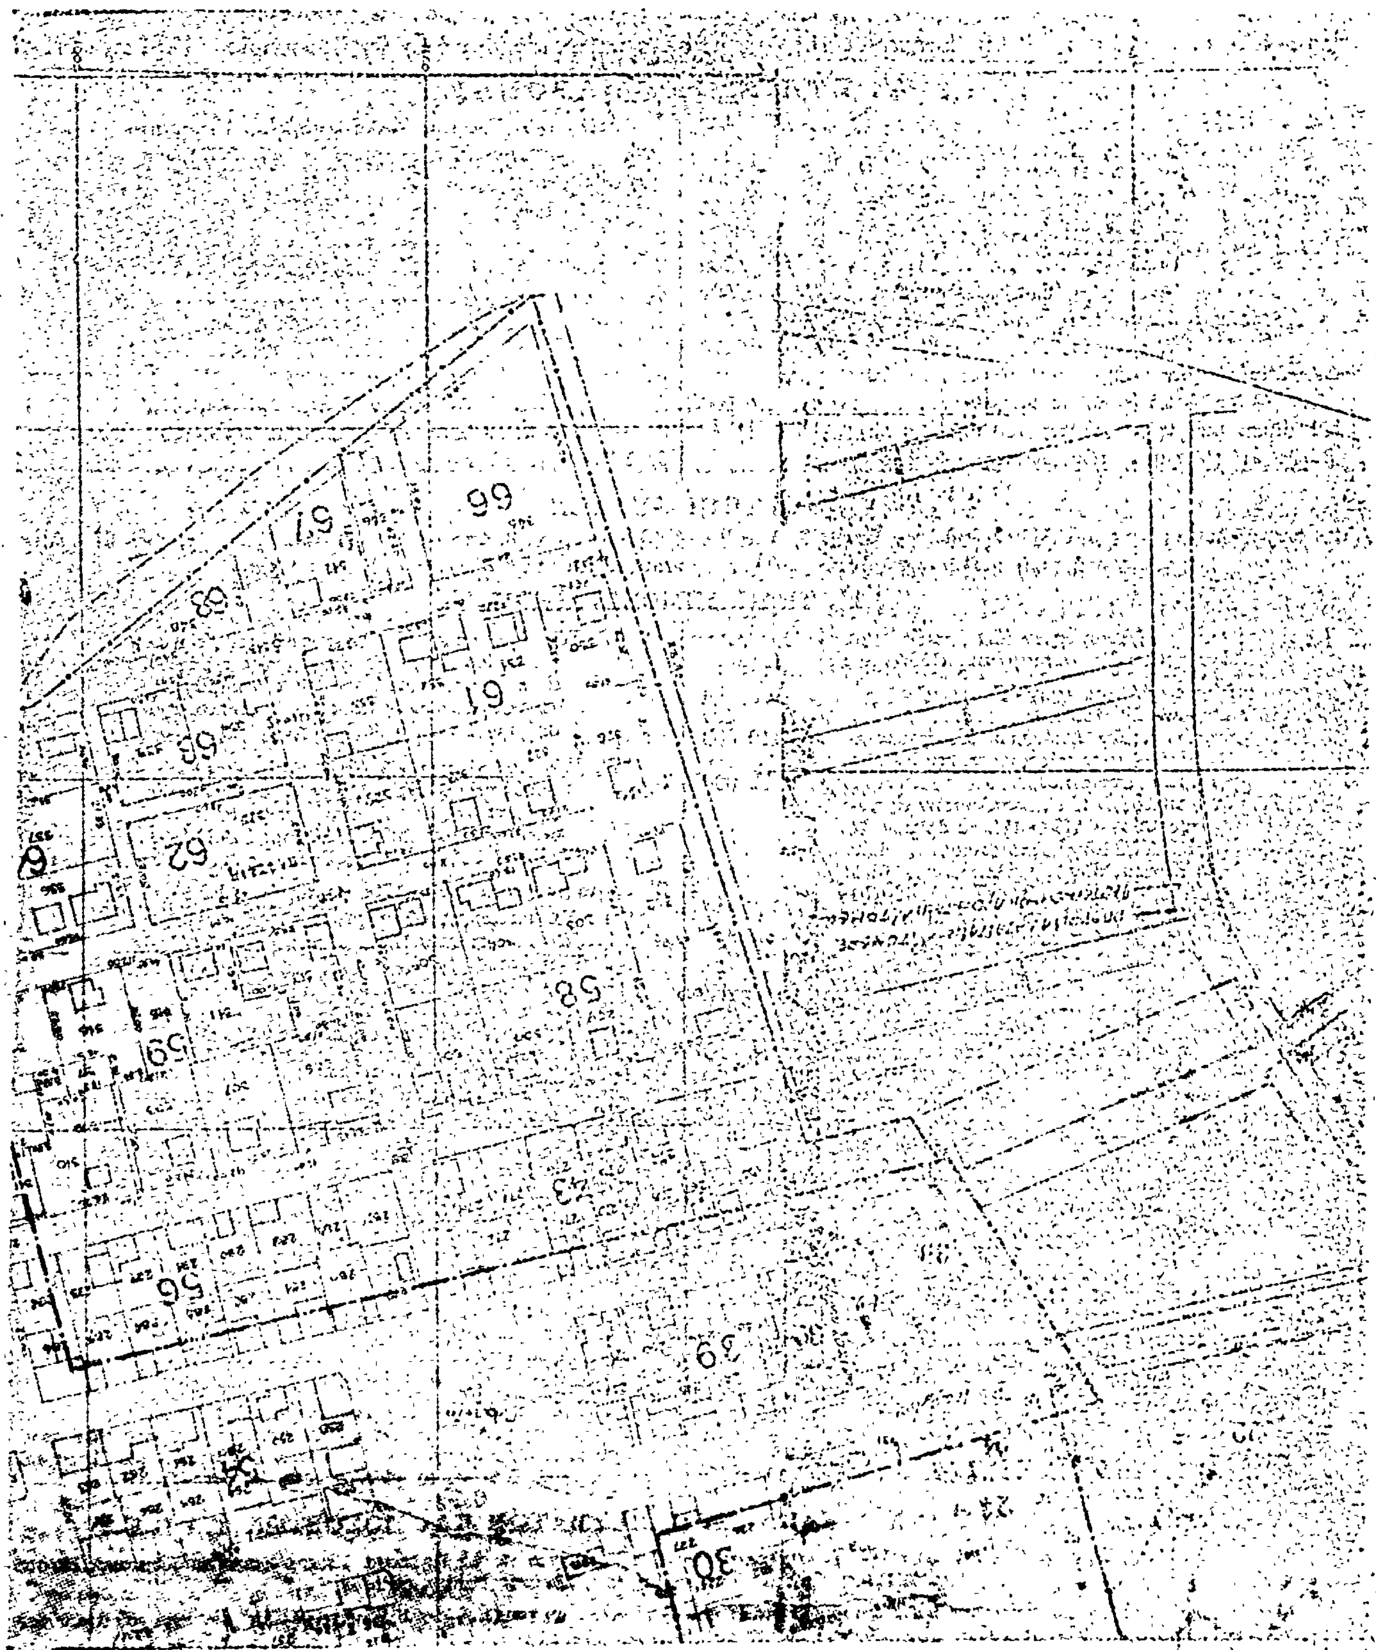

Η ΥΠΗΡΕΣΙΑ ΤΟΥ ΕΘΝΙΚΟΥ ΤΥΠΟΓΡΑΦΕΙΟΥ

ΓΝΩΣΤΟΠΟΙΕΙ ΟΤΙ:

Ἡ ἐτησία συνδρομὴ τῆς Ἐφημερίδος τῆς Κυβερνήσεως, ἡ τιμὴ τῶν τμηματικῶς πωλουμένων φύλλων αὐτῆς καὶ τὰ τέλη δημοσιεύσεως ἐν τῇ Ἐφημερίδι τῆς Κυβερνήσεως, καθωρίσθησαν ἀπὸ 1ης Ἰανουαρίου 1974 ὡς κάτωθι :

Α'. ΕΤΗΣΙΑΙ ΣΥΝΔΡΟΜΑΙ

1. Διὰ τὸ Τεῦχος Α'	Δραχ.	600
2. » » » Β'	»	700
3. » » » Γ'	»	500
4. » » » Δ'	»	1.000
5. » » » Νομικῶν Προσώπων Δ. Δ.	»	500
6. » » » Παράρτημα	»	300
7. » » » Ἀνωνύμων Ἑταιρειῶν κ.λ.π.	»	3.000
8. » » Δελτίον Ἐμπορικῆς καὶ Βιομηχανικῆς Ἰδιοκτησίας	»	200
9. Δι' ἅπαντα τὰ τεύχη, καὶ τὸ Δελτίον Ἐμπ. καὶ Βιομ. Ἰδιοκτησίας	»	6.000

Οἱ Δῆμοι καὶ αἱ Κοινότητες τοῦ Κράτους καταβάλλουσι τὸ ἥμισυ τῶν ἀνωτέρω συνδρομῶν.

Ὑπὲρ τοῦ Ταμείου Ἀλληλοβοηθείας Προσωπικοῦ τοῦ Ἐθνικοῦ Τυπογραφείου (ΤΑΠΕΤ) ἀναλογοῦν τὰ ἑξῆς ποσά :

1. Διὰ τὸ Τεῦχος Α'	Δραχ.	30
2. » » » Β'	»	35
3. » » » Γ'	»	25
4. » » » Δ'	»	50
5. » » » Νομικῶν Προσώπων Δημοσίου Δικαίου	»	25
6. » » » Παράρτημα	»	15
7. » » » Ἀνωνύμων Ἑταιρειῶν κ.λ.π.	»	150
8. » » Δελτίον Ἐμπ. καὶ Βιομ. Ἰδιοκτησίας	»	10
9. Δι' ἅπαντα τὰ τεύχη	»	300

Β'. ΤΙΜΗ ΦΥΛΛΩΝ

Ἕκαστον φύλλον, μέχρις 8 σελίδων, τιμᾶται δραχ. 3, ἀπὸ 9 ἕως 40 σελ. δραχ. 8, ἀπὸ 41 ἕως 80 σελ. δραχ. 15, ἀπὸ 81 σελ. καὶ ἄνω ἡ τιμὴ πωλήσεως ἑκάστου φύλλου προσαυξάνεται κατὰ δραχ. 15 ἀνὰ 80 σελίδας.

Γ'. ΤΕΛΗ ΔΗΜΟΣΙΕΥΣΕΩΝ

Ι Εἰς τὸ τεῦχος Ἀνωνύμων Ἑταιρειῶν καὶ Ἑταιρειῶν Περιωρισμένης Εὐθύνης :

Α' Δημοσιεύματα Ἀνωνύμων Ἑταιρειῶν

1. Τῶν δικαστικῶν πράξεων	Δραχ.	400
2. Τῶν καταστατικῶν Ἀνωνύμων Ἑταιρειῶν	»	10.000
3. Τῶν τροποποιήσεων τῶν καταστατικῶν τῶν Ἀνωνύμων Ἑταιρειῶν	»	2.000
4. Τῶν ἀνακοινώσεων καὶ προσκλήσεων εἰς γενικὰς συνελεύσεις, τῶν κατὰ τὸ ἄρθρον 32 τοῦ Ν. 3221/24 γνωστοποιήσεων, τῶν ἀνακοινώσεων τῶν προβλεπομένων ὑπὸ τοῦ ἄρθρου 59 παρ. 3 τοῦ Ν.Δ. 400/70 περὶ Ἀλλοδαπῶν Ἀσφαλιστικῶν Ἑταιρειῶν, ὡς καὶ τῶν ἀποφάσεων τοῦ Διοικητικοῦ Συμβουλίου τοῦ ΕΛΤΑ τῶν ἀφορωσῶν εἰς προσωρινὰς διατάξεις	»	1.000
5. Τῶν ἀνακοινώσεων τῶν ὑπὸ διάλυσιν Ἀνωνύμων Ἑταιρειῶν, κατὰ τὸ Β.Δ. 20/5/1939	»	200
6. Τῶν Ἰσολογισμῶν τῶν Ἀνων. Ἑταιρειῶν	»	4.000
7. Τῶν συνοπτικῶν μηνιαίων καταστάσεων τῶν Τραπεζικῶν Ἑταιρειῶν	»	1.000
8. Τῶν ἀποφάσεων περὶ ἐγκρίσεως τιμολογίων τῶν Ἀσφαλιστικῶν Ἑταιρειῶν	»	600
9. Τῶν ὑπουργικῶν ἀποφάσεων περὶ παροχῆς ἀδείας ἐπεκτάσεως τῶν ἐργασιῶν Ἀσφαλιστικῶν Ἑταιρειῶν, τῶν ἐκθέσεων περιουσιακῶν στοιχείων Ἀνων. Ἑταιρειῶν ἐν γένει, ὡς καὶ τῶν ἀποφάσεων τοῦ Δ.Σ τοῦ ΕΛΤΑ δι' ὧν ἐγκρίνονται καὶ δημοσιεύονται οἱ κανονισμοὶ αὐτοῦ	»	4.000
10. Τῶν ἀποφάσεων περὶ παροχῆς πληρεξουσιότητος πρὸς ἀντιπροσώπευσιν ἐν Ἑλλάδι ἀλλοδαπῶν Ἑταιρειῶν, ὡς καὶ τῶν ἀποφάσεων περὶ μεταβιβάσεως τοῦ χαρτοφυλακίου Ἀσφαλιστικῶν Ἑταιρειῶν κατὰ τὸ ἄρθρον 59 παρ. 1 τοῦ Ν.Δ. 400/70	»	2.000
11. Τῶν ἀποφάσεων περὶ συγχωνεύσεως Ἀνωνύμων Ἑταιρειῶν	»	10.000
12. Τῶν ἀποφάσεων τῆς Ἐπιτροπῆς τοῦ Χρηματιστηρίου περὶ εἰσαγωγῆς χρεωγράφων εἰς τὸ Χρηματιστήριον πρὸς διαπραγμάτευσιν, συμφώνως πρὸς τὰς διατάξεις τοῦ ἄρθρου 2 παρ. 3 Α.Ν. 148/67	»	1.000
13. Τῶν ἀποφάσεων τῆς Ἐπιτροπῆς κεφαλαιαγορᾶς περὶ διαγραφῆς χρεωγράφων ἐκ τοῦ Χρηματιστηρίου, συμφώνως πρὸς τὰς διατάξεις τοῦ ἄρθρου 2 παρ. 4 Α.Ν.148/1967	»	1.000

Β'. Δημοσιεύματα Ἑταιρ. Περιωρισμένης Εὐθύνης

1. Τῶν καταστατικῶν	Δραχ.	1.000
2. Τῶν τροποποιήσεων τῶν καταστατικῶν	»	400
3. Τῶν ἀνακοινώσεων καὶ προσκλήσεων	»	200
4. Τῶν Ἰσολογισμῶν	»	1.000
5. Τῶν ἐκθέσεων ἐκτιμήσεως περιουσιακῶν στοιχείων	»	1.000

Γ'. Δημοσιεύματα Ἀλληλασφαλιστικῶν Συνεταιρισμῶν - Ἀλληλασφαλιστικῶν Ταμείων καὶ Φιλανθρωπικῶν Σωματείων

1. Τῶν ὑπουργικῶν ἀποφάσεων περὶ χορηγήσεως ἀδείας λειτουργίας Ἀλληλασφαλιστικῶν Συνεταιρισμῶν - Ἀλληλασφαλιστικῶν Ταμείων	»	1.000
2. Τῶν Ἰσολογισμῶν τῶν ὡς ἄνω Συνεταιρισμῶν, Ταμείων καὶ Σωματείων	»	1.000

ΙΙ Εἰς τὸ τεῦχος Τέταρτον, τῶν δικαστικῶν πράξεων, προσκλήσεων καὶ λοιπῶν δημοσιεύσεων .... » 400

Τὸ ὑπὲρ τοῦ Ταμείου Ἀλληλοβοηθείας Προσωπικοῦ Ἐθνικοῦ Τυπογραφείου (ΤΑΠΕΤ) καταβληθὲν ποσοστὸν ἐπὶ τῶν τελῶν δημοσιεύσεων ἐν τῷ τεύχει Ἀνωνύμων Ἑταιρειῶν καὶ Ἑταιρειῶν Περιωρισμένης Εὐθύνης ἐν γένει ὡρίσθη εἰς 5%.

Δ'. ΚΑΤΑΒΟΛΗ ΣΥΝΔΡΟΜΩΝ – ΤΕΛΩΝ ΔΗΜΟΣΙΕΥΜΑΤΩΝ ΚΑΙ ΠΟΣΟΣΤΩΝ Τ.Α.Π.Ε.Τ.

1. Αἱ συνδρομαὶ τοῦ ἐσωτερικοῦ καὶ τὰ τέλη δημοσιεύσεων προκαταβάλλονται εἰς τὰ Δημόσια Ταμεῖα ἔναντι ἀποδεικτικοῦ εἰσπράξεως, ὅπερ, μερίμνῃ τοῦ ἐνδιαφερομένου, ἀποστέλλεται εἰς τὴν Ὑπηρεσίαν τοῦ Ἐθνικοῦ Τυπογραφείου.

2. Αἱ συνδρομαὶ τοῦ ἐξωτερικοῦ δύνανται ν' ἀποστέλλωνται καὶ εἰς ἀνάλογον συνάλλαγμα δι' ἐπιταγῆς ἐπ' ὀνόματι τοῦ Διευθυντοῦ Διοικητικῶν καὶ Οἰκονομικῶν Ὑποθέσεων τοῦ Ἐθνικοῦ Τυπογραφείου.

3. Ἡ καταβολὴ τοῦ ὑπὲρ τοῦ Τ.Α.Π.Ε.Τ. ποσοστοῦ ἐπὶ τῶν ἀνωτέρω συνδρομῶν καὶ τελῶν δημοσιεύσεων ἐνεργεῖται ἐν Ἀθήναις μὲν εἰς τὸ Ταμεῖον τοῦ ΤΑΠΕΤ (Κατάστημα Ἐθνικοῦ Τυπογραφείου), ἐν ταῖς λοιπαῖς δὲ πόλεσι τοῦ Κράτους εἰς τὰ Δημόσια Ταμεῖα, ὅπερ ἀποδίδεται εἰς τὸ ΤΑΠΕΤ, συμφώνως πρὸς τὰ ὁριζόμενα διὰ τῶν ὑπ' ἀριθ. 192378/3639 τοῦ ἔτους 1947 (RONEO 185) καὶ 78046/5321/31.7.65 (RONEO 139) ἐγκυκλίων διαταγῶν τοῦ Γενικοῦ Λογιστηρίου τοῦ Κράτους. Ἐπὶ συνδρομῶν ἐξωτερικοῦ ἀποστελλομένων δι' ἐπιταγῶν, συναποστέλλεται διὰ τῶν ἐπιταγῶν καὶ τὸ ὑπὲρ τοῦ ΤΑΠΕΤ ποσοστόν.

Ὁ Γενικὸς Διευθυντὴς
ΓΕΡΑΦΕΙΜ ΤΡΙΑΝΤΑΦΥΛΛΟΣ